

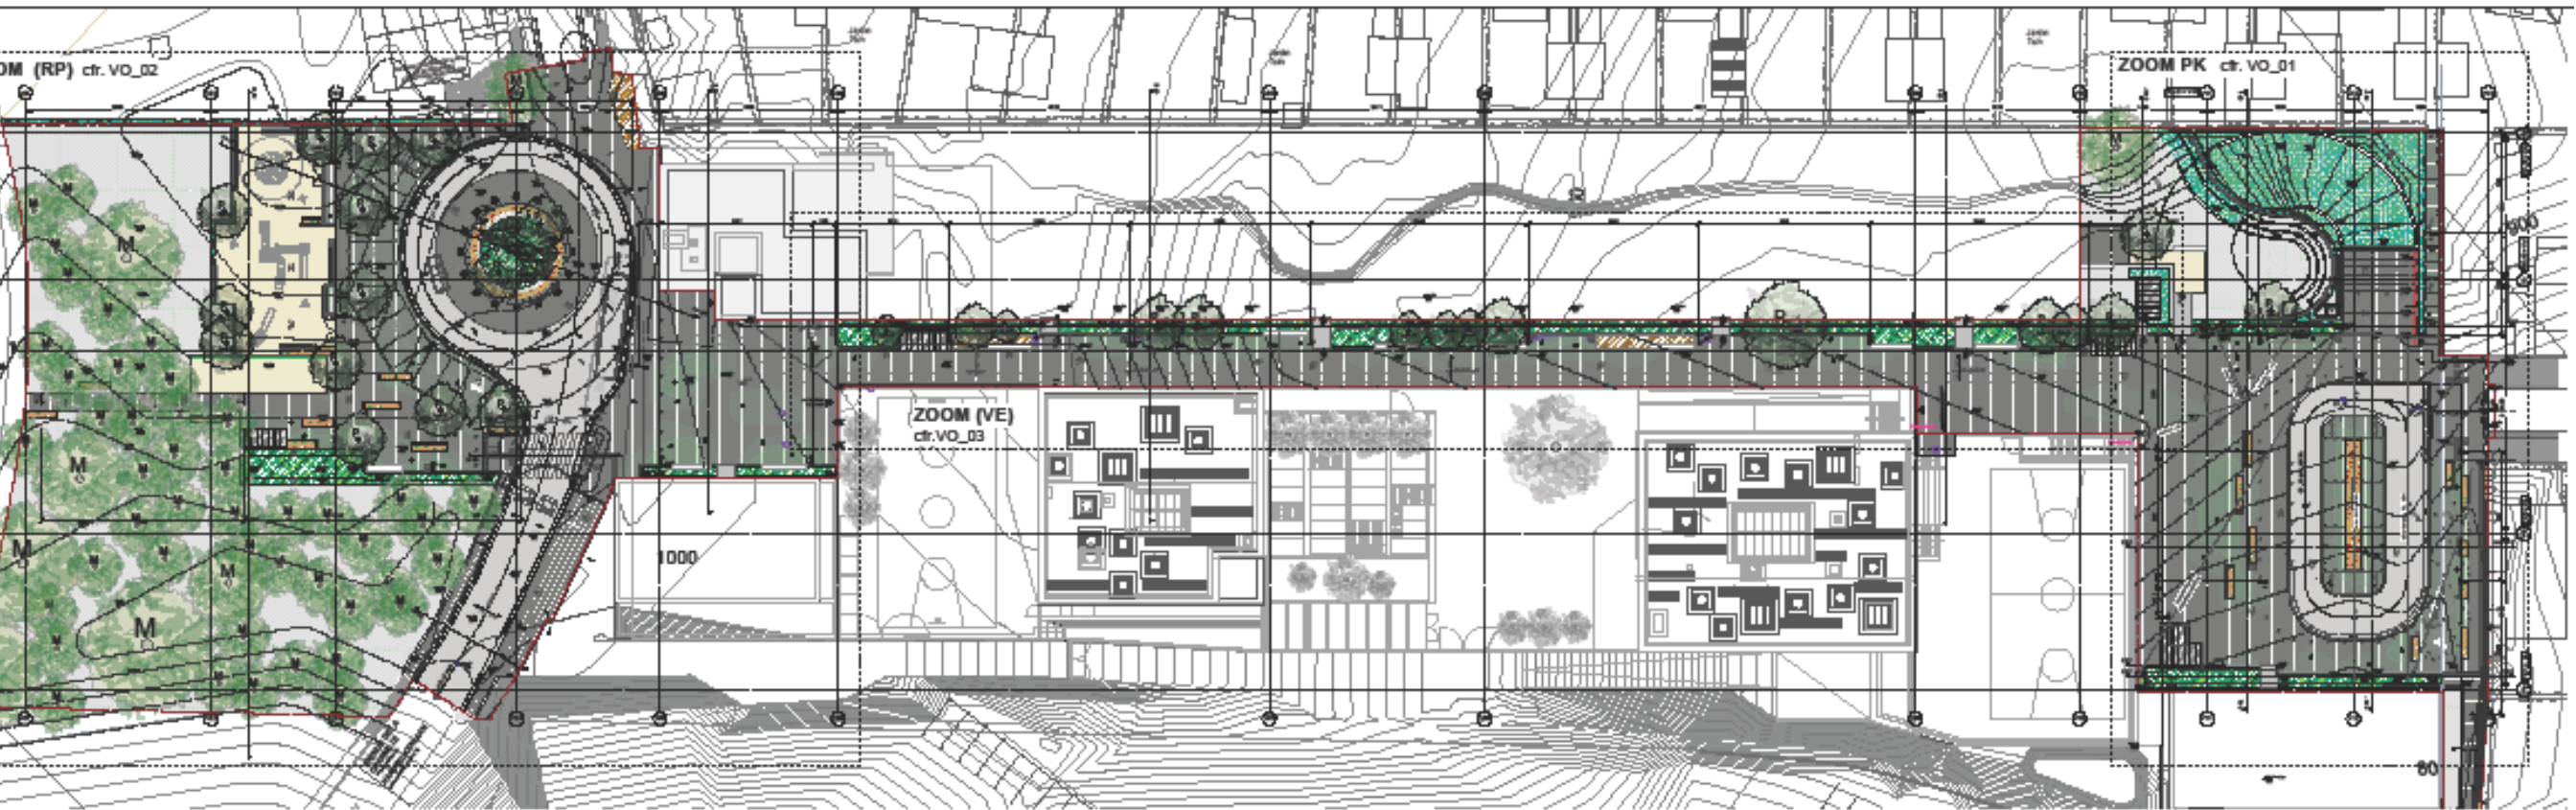



Het Project

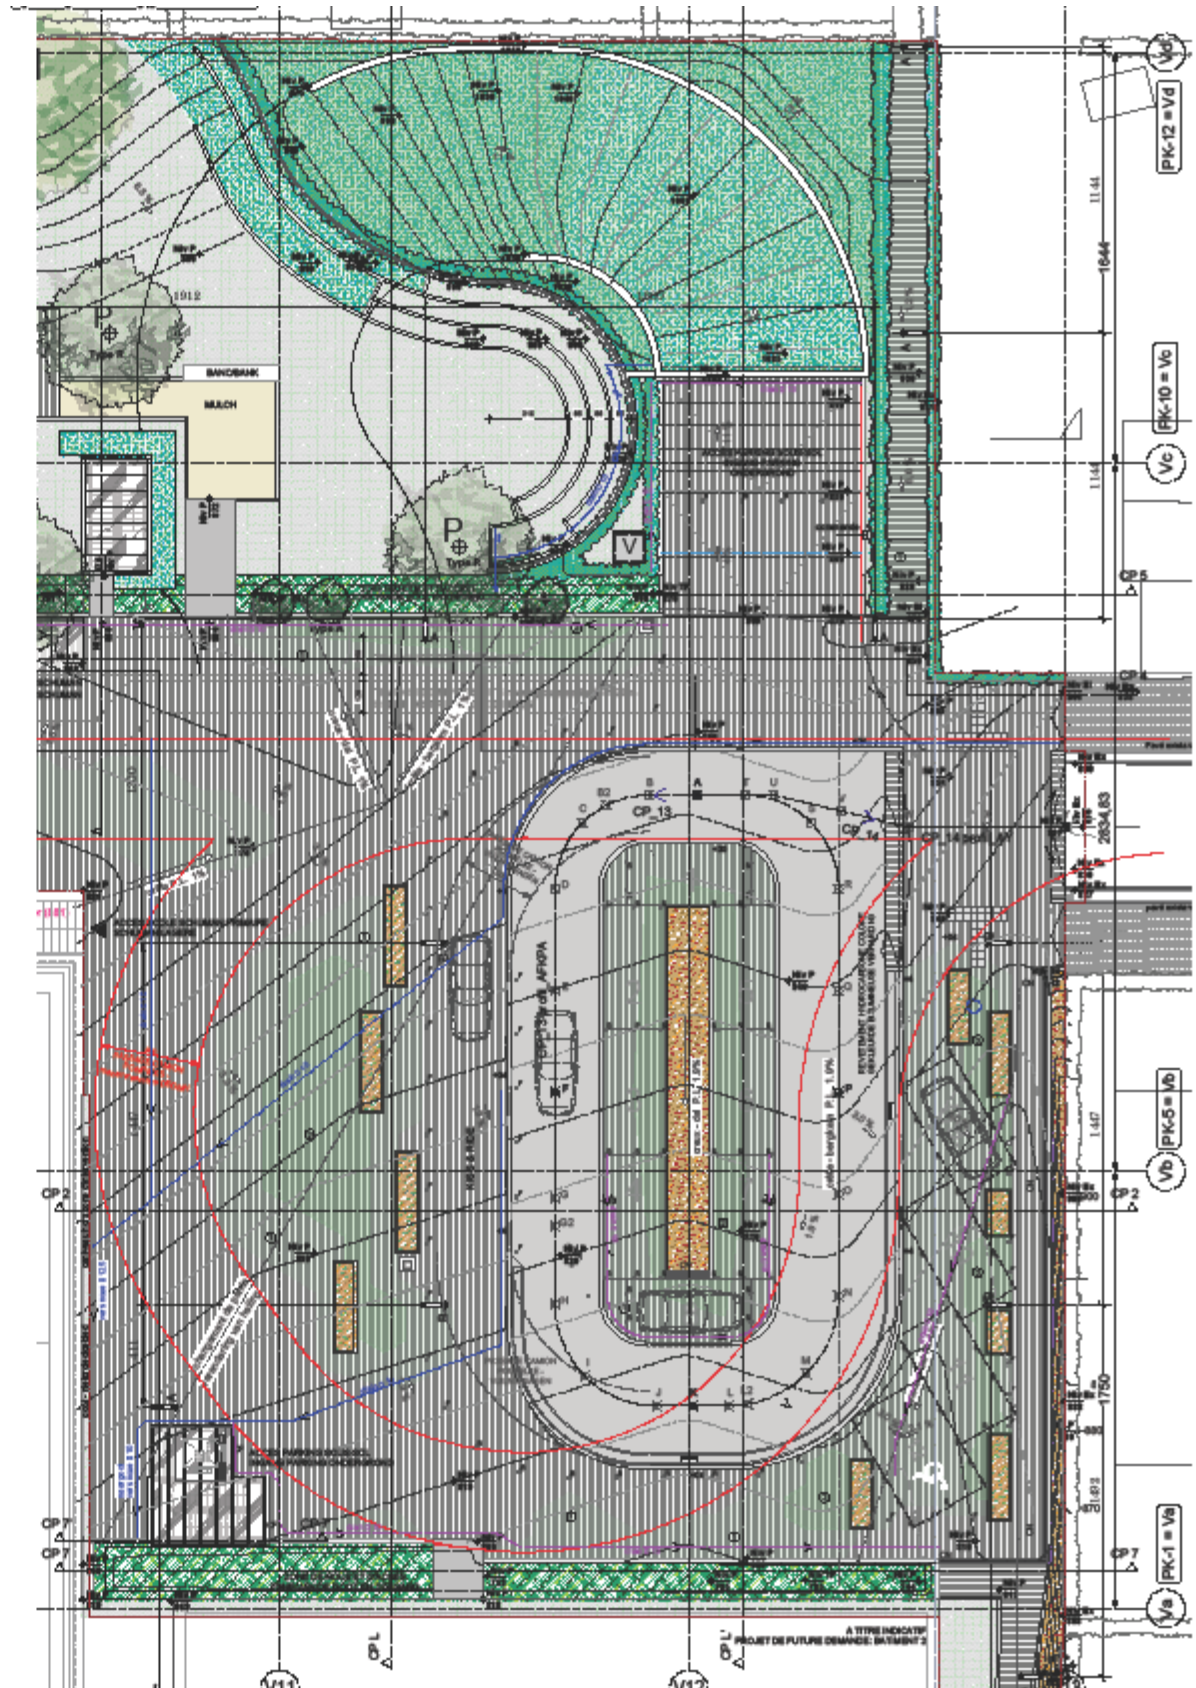


Het Project

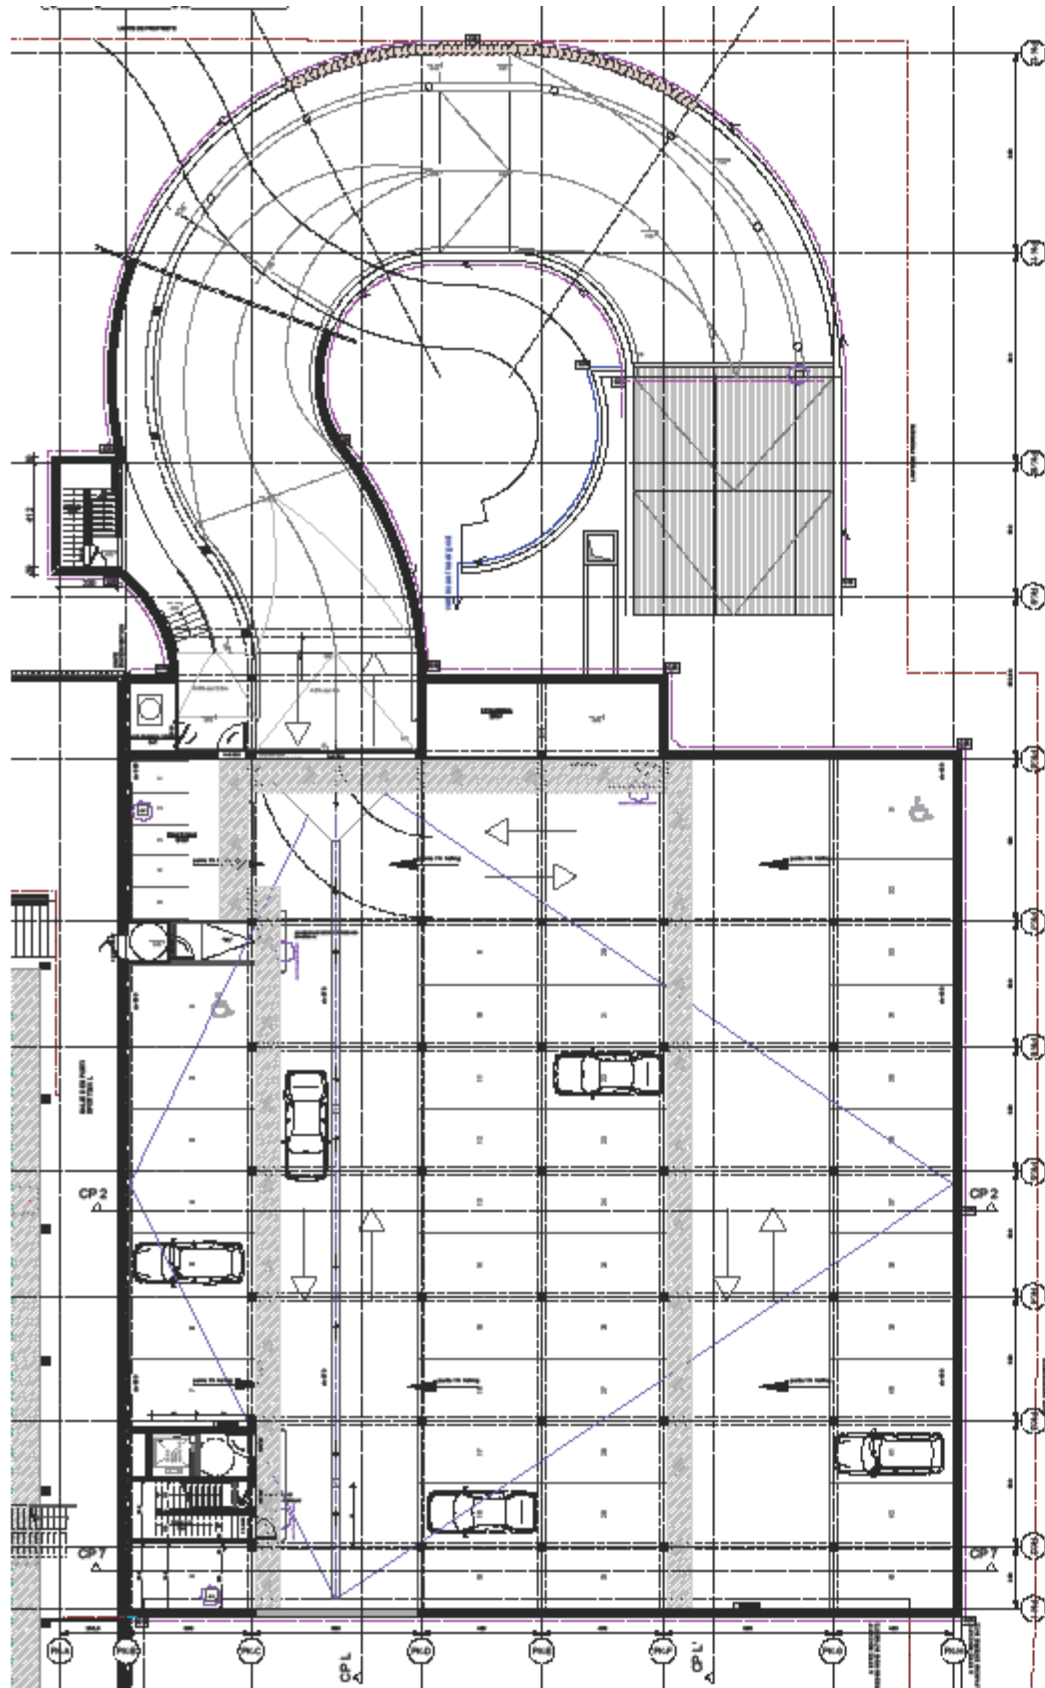


De fasen: detail van de impact van het eerste deel van de werf

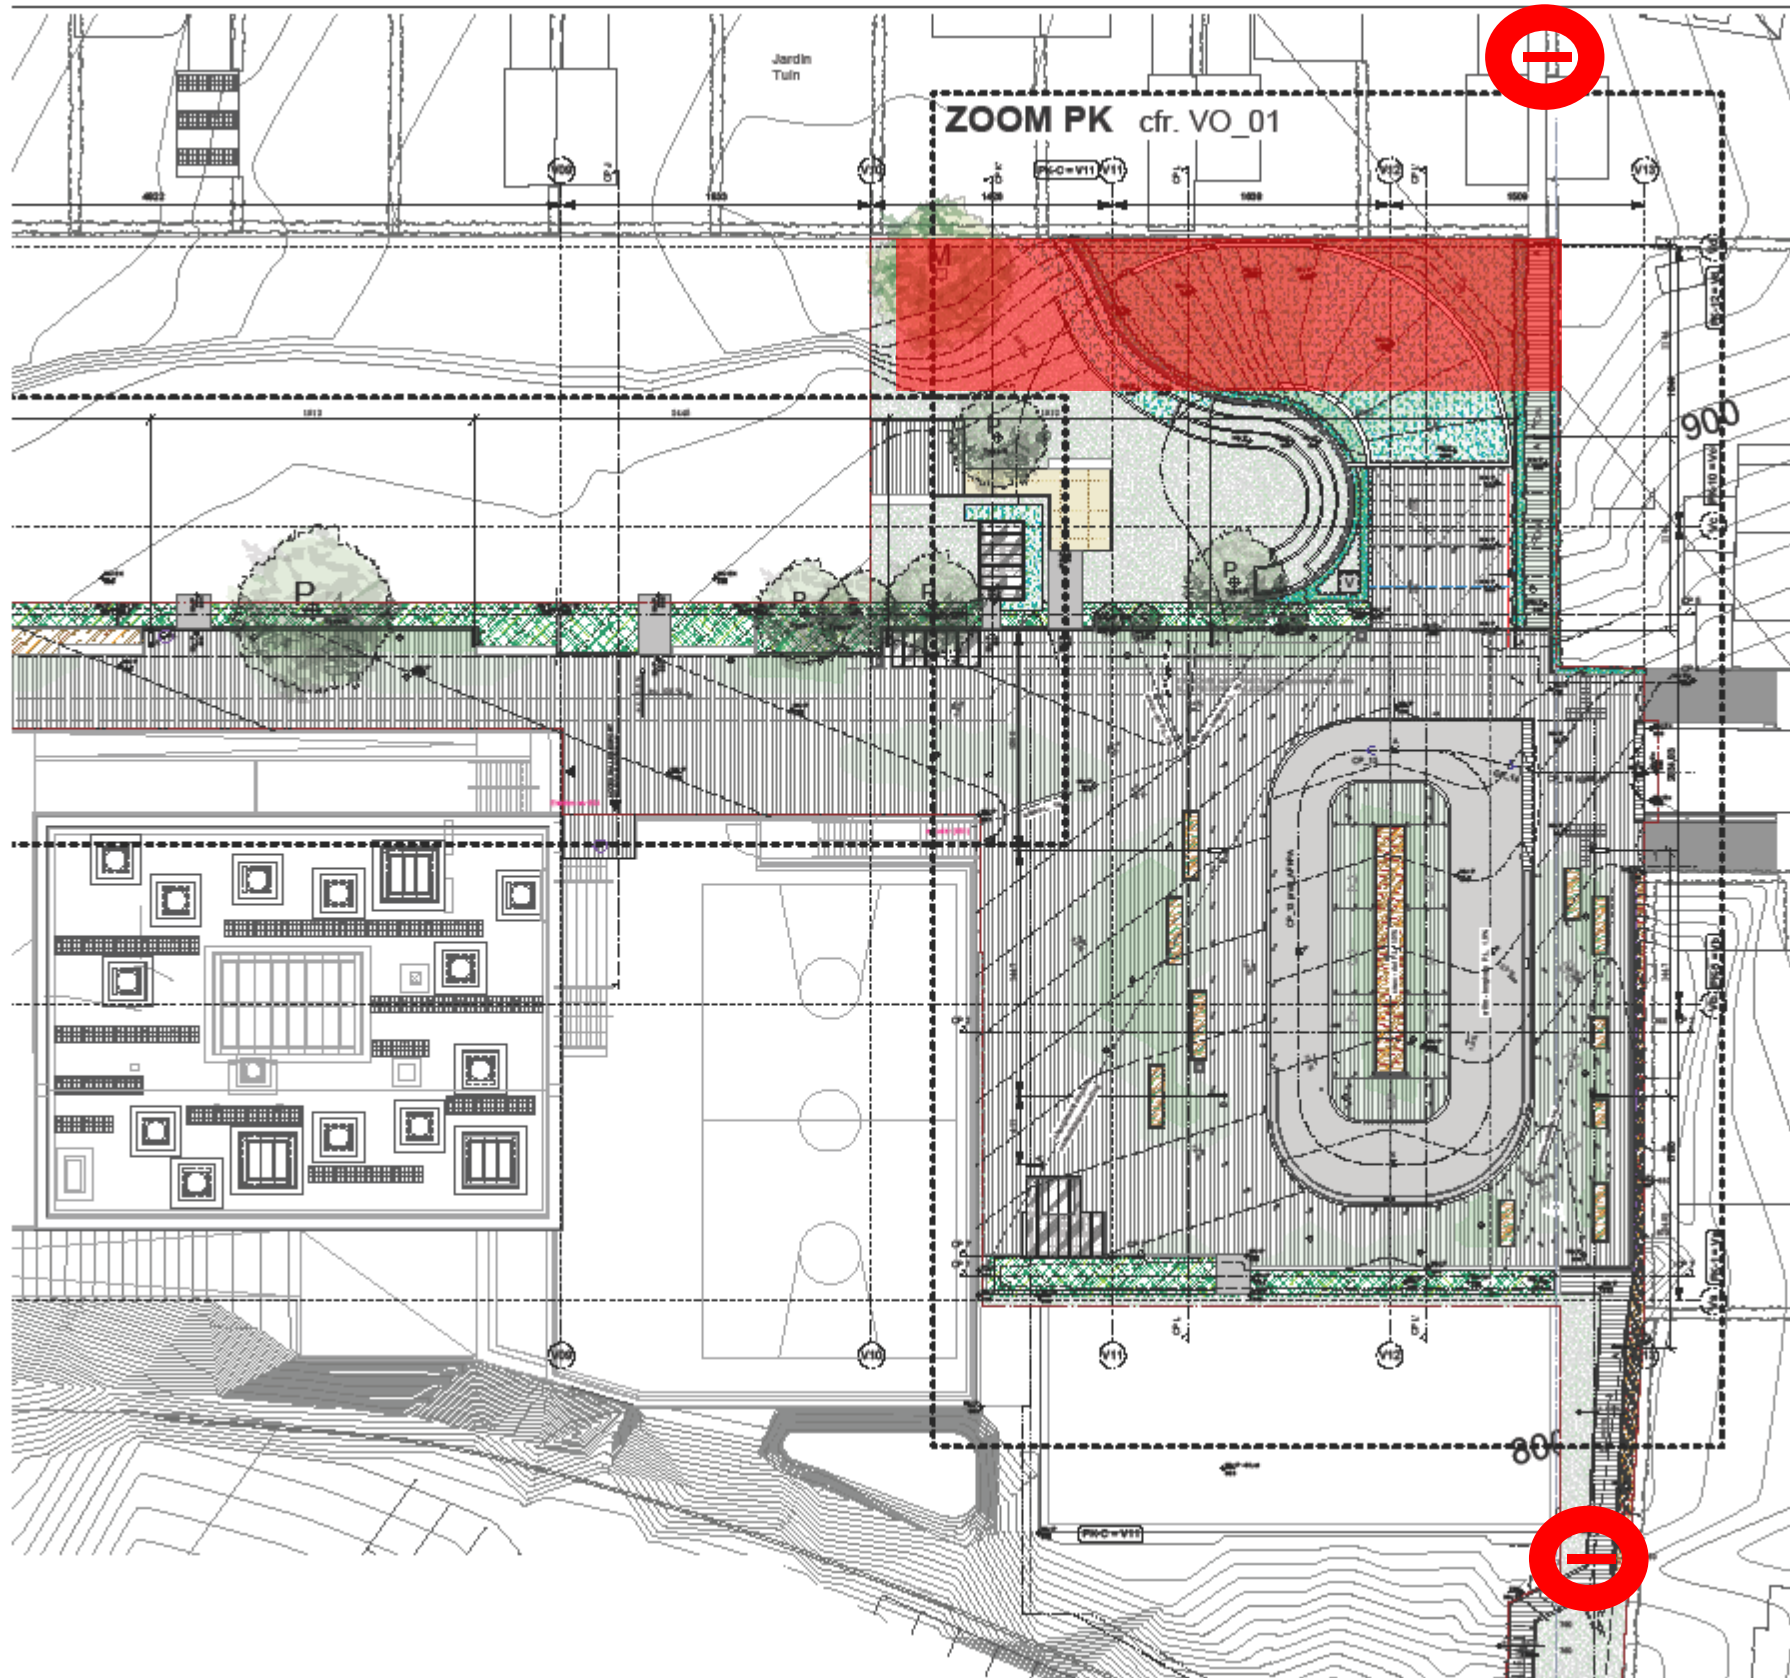


De fasen van de werf

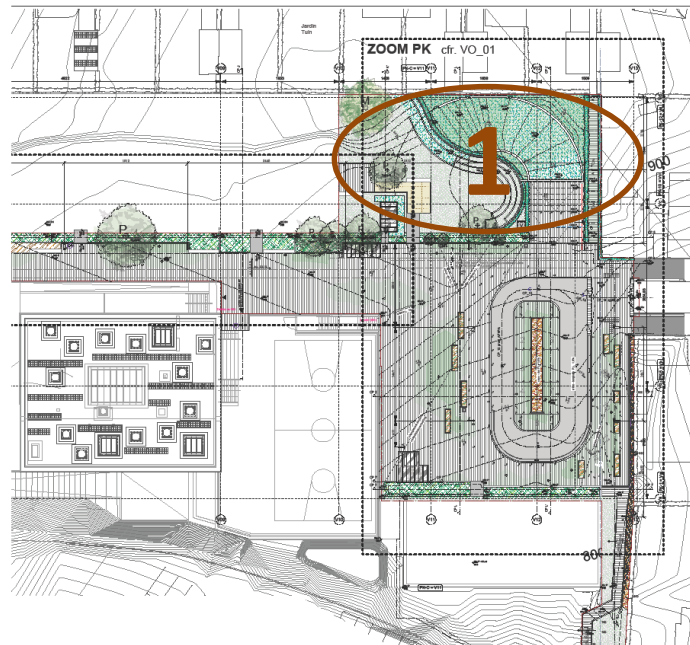


 Helling parkingzone

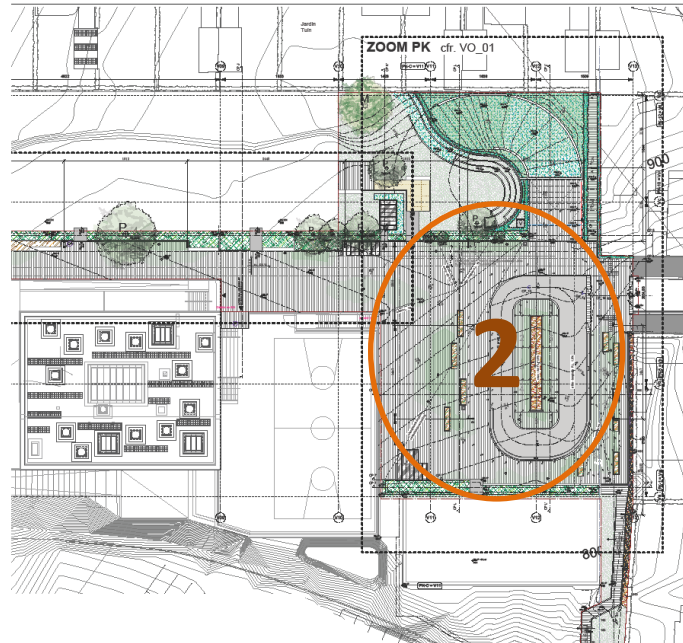


 Onderaardse parking

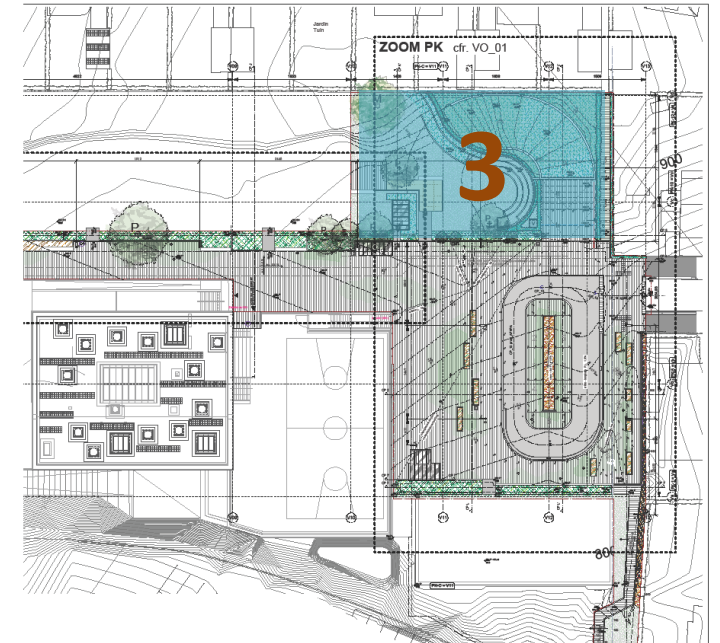


 Ruwbouw ingang parkingzone

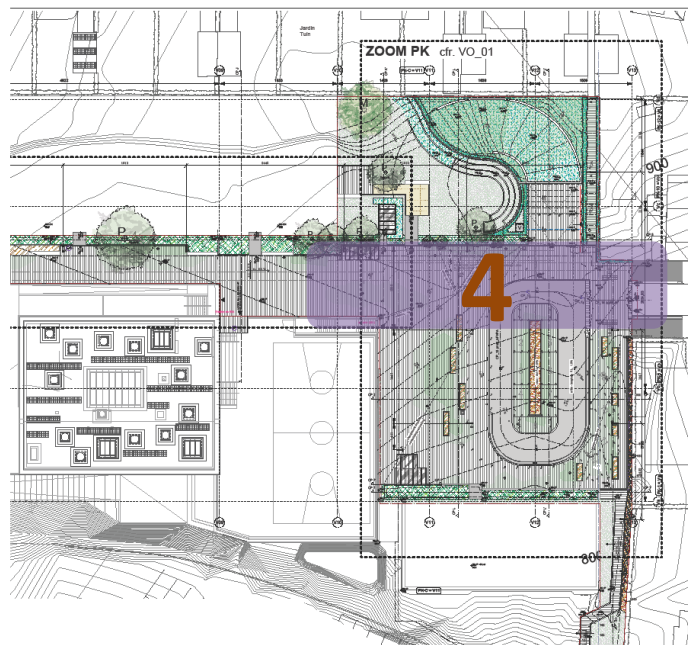

 Ruwbouw nutsvoorzieningen

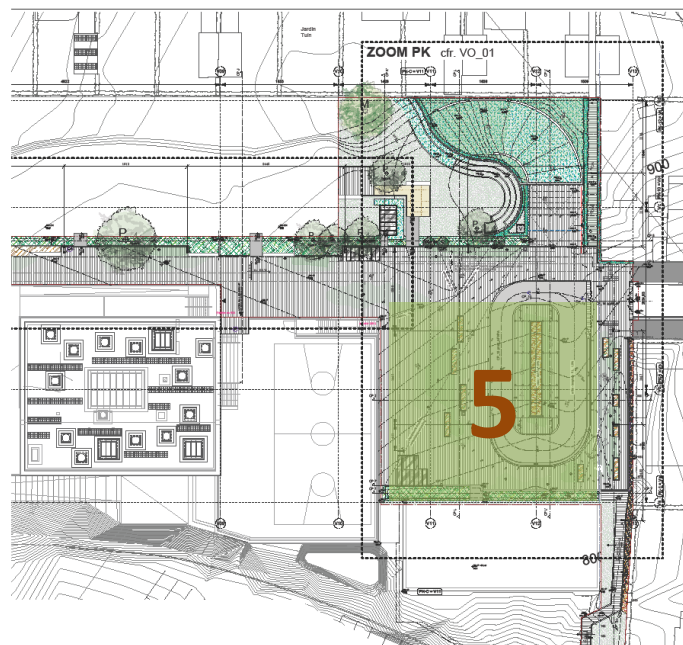

 Ruwbouw parkingzone

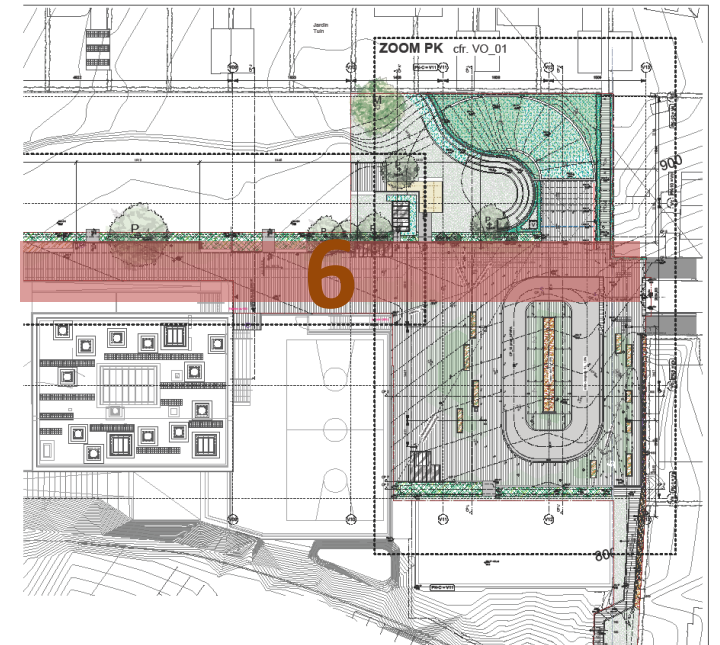

 Grondwerken en riolering /
nutsvoorzieningen